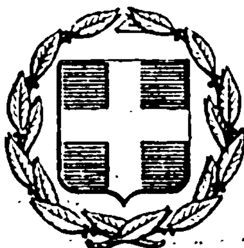



# ΕΦΗΜΕΡΙΣ ΤΗΣ ΚΥΒΕΡΝΗΣΕΩΣ
## ΤΗΣ ΕΛΛΗΝΙΚΗΣ ΔΗΜΟΚΡΑΤΙΑΣ

ΕΝ ΑΘΗΝΑΙΣ ΤΗ 14 ΜΑΪΟΥ 1977 | ΤΕΥΧΟΣ ΤΕΤΑΡΤΟΝ | ΑΡΙΘΜΟΣ ΦΥΛΛΟΥ 149


## ΠΕΡΙΕΧΟΜΕΝΑ

### ΑΠΑΛΛΟΤΡΙΩΣΕΙΣ

**ΑΠΟΦΑΣΕΙΣ**



## ΑΠΑΛΛΟΤΡΙΩΣΕΙΣ

**ΑΠΟΦΑΣΕΙΣ**

Ἀριθ. 19.952/Φ.1891 (1)

Περὶ ἀναγκαστικῆς ἀπαλλοτριώσεως ἀκινήτων ἐκτάσεως 552,65 μ2 γιὰ τὴν ἀποκατάσταση τῆς συνεχείας παραλλήλου ὁδοῦ πρὸς τὴν Ἐθνικὴ ἀπὸ χ.θ. 2 - 089 ἕως χ.θ. 2 - 169 κατὰ τὸ τμῆμα ΔΕΗ Τομπρούκ.

Ο ΝΟΜΑΡΧΗΣ ΗΡΑΚΛΕΙΟΥ

Ἔχοντας ὑπόψη:

1. Τὶς διατάξεις τοῦ Ν.Δ. 797/1971 «περὶ ἀναγκαστικῶν ἀπαλλοτριώσεων».

2. Τὶς διατάξεις τοῦ Β.Δ. 139/1971 «περὶ ἁρμοδιότητος τῶν Νομαρχῶν πρὸς κήρυξιν ἀναγκαστικῶν τινων ἀπαλλοτριώσεων».

3. Τὸ 5590/25.11.1976 ἔγγραφο τῆς 2ας Υ.Ε.Κ.Ε Ἡρακλείου, ποὺ προτείνει τὴν κήρυξη ἀναγκαστικῆς ἀπαλλοτριώσεως γιὰ τὴν ἀποκατάσταση τῆς συνεχείας παραλλήλου ὁδοῦ πρὸς τὴν Ἐθνικὴ ἀπὸ χ.θ. 2 - 089 ἕως χ.θ. 2 - 169 αὐτῆς κατὰ τὸ τμῆμα ΔΕΗ Τομπρούκ.

4. Τὶς διατάξεις τοῦ ἄρθρου 23 τοῦ ἀπὸ 25.11.1929 Δ/τος «περὶ κωδικοποιήσεως τῶν περὶ κατασκευῆς καὶ συντηρήσεως ὁδῶν κειμένων διατάξεων», ἀποφασίζομεν:

Κηρύσσουμε ἀναγκαστικῶς ἀπαλλοτριωτέα λόγῳ δημοσίας ὠφελείας, γιὰ τὴν ἀποκατάσταση τῆς συνεχείας παραλλήλου ὁδοῦ πρὸς τὴν Ἐθνικὴ ἀπὸ χ.θ. 2 - 089 ἕως χ.θ. 2 - 169 αὐτῆς εἰς τὸ Τμῆμα ΔΕΗ Τομπρούκ, συνολικῆς ἐκτάσεως 552,65 μ2, ὅπως φαίνεται στὰ σχετικὰ διαγράμματα καὶ τοὺς ἀντίστοιχους κτηματολογικοὺς πίνακες, ποὺ ἔχουν συνταχθεῖ ἀπὸ τὸν Ἡλία Ρόβλια καὶ ἔχουν θεωρηθεῖ ἀπὸ τὸν Προϊστάμενον τῆς 2ας Υ.Ε.Κ.Ε. Ἡρακλείου Γεώργιο Πρατικάκη προϋπολογισμοῦ δαπάνης 45.000 δραχμῶν.

Δικαιώματα κυριότητας γιὰ τὴν ἔκταση ποὺ ἀπαλλοτριώνεται προβάλλουν 1) Καλοκεράκης Βασίλειος τοῦ Ἰωάννου, 2) Παγκαλάκης Ἐμμανουὴλ τοῦ Γεωργίου.

Ἡ ἀπαλλοτρίωση κηρύσσεται ὑπὲρ τοῦ Δημοσίου θὰ ἀντιμετωπισθεῖ δὲ ἡ σχετικὴ δαπάνη ἀπὸ τὶς πιστώσεις γιὰ ἔργα δημοσίων ἐπενδύσεων ἁρμοδιότητας Ὑπουργείου Δημοσίων Ἔργων (Ἔργον 87104 Δημ. ἐπενδύσεων).

Ἡ ἀπόφαση αὐτὴ νὰ δημοσιευθεῖ στὴν Ἐφημερίδα τῆς Κυβερνήσεως.

Ἡράκλειο, 26 Ἀπριλίου 1977

Ὁ Νομάρχης
ΑΘΑΝ. ΚΑΡΑΓΚΟΥΝΙΔΗΣ

Ἀριθ. 1734/Φ.1800 (2)

Περὶ ἀναγκαστικῆς ἀπαλλοτριώσεως ἀκινήτων ἐκτάσεως 1279,46 μ2 γιὰ τὴν ἀποκατάσταση τῆς συνεχείας παραλλήλου ὁδοῦ πρὸς τὴν Ἐθνικὴ στὰ Ἀνάντη καὶ στὴν περιοχὴ (Κάτω διαβάσεως Πασάλου 209) τοῦ τμήματος ΔΕΗ - ΤΟΜΠΡΟΥΚ.

Ο ΝΟΜΑΡΧΗΣ ΗΡΑΚΛΕΙΟΥ

Ἔχοντας ὑπόψη:

1. Τὶς διατάξεις τοῦ Ν.Δ. 797/1971 «περὶ ἀναγκαστικῶν ἀπαλλοτριώσεων».

2. Τίς διατάξεις τοῦ 139/1971 Β.Δ/τος «περὶ ἁρμοδιότητος Νομαρχῶν γιὰ τὴν κήρυξιν ἀναγκαστικῶν τινων ἀπαλλοτριώσεων».

3. Τὸ 199/29.1.1977 ἔγγραφο τῆς 2ας Υ.Ε.Κ.Ε. Ἡρακλείου, γιὰ τὴν κήρυξη ἀναγκαστικῆς ἀπαλλοτριώσεως ἐκτάσεως 1279,46 μ2 γιὰ τὴν ἀποκατάσταση τῆς συνεχείας παραλλήλου ὁδοῦ πρὸς τὴν Ἐθνικὴ στὰ ἀνάντη καὶ σὲ περιοχὴ (κάτω διαβάσεως Πασάλου 209) τοῦ τμήματος ΔΕΠ - ΤΟΜΠΡΟΥΚ.

4. Τίς διατάξεις τοῦ ἄρθρου 23 τοῦ ἀπὸ 25.11.1929 Δ/τος «περὶ κωδικοποιήσεως τῶν περὶ κατασκευῆς καὶ συντηρήσεως ὁδῶν κειμένων διατάξεων», ἀποφασίζουμε :

Κηρύσσουμε ἀναγκαστικῶς ἀπαλλοτριωτέα λόγω Δημοσίας ὠφελείας, γιὰ τὴν ἀποκατάσταση τῆς συνεχείας παραλλήλου ὁδοῦ πρὸς τὴν Ἐθνικὴ στὰ Ἀνάντη καὶ σὲ περιοχὴ (κάτω διαβάσεως Πασάλου 209) τοῦ τμήματος ΔΕΠ - ΤΟΜΠΡΟΥΚ συνολικῆς ἐκτάσεως 1279,46 μ2, ὅπως φαίνεται στὰ σχετικὰ διαγράμματα καὶ τοὺς ἀντίστοιχους κτηματολογικοὺς πίνακες, ποὺ ἔχουν συνταχθεῖ ἀπὸ τὸ Μηχανικὸ Ἠλία Ρόβλια καὶ ἔχουν θεωρηθεῖ ἀπὸ τὸν Προϊστάμενο τῆς 2ας Υ.Ε.Κ.Ε. Ἡρακλείου Γεώργιο Πρατικάκη μὲ προϋπολογισμὸ δαπάνης 80.000 δραχμές.

Ἡ ἀπαλλοτρίωση κηρύσσεται ὑπὲρ τοῦ Δημοσίου θὰ ἀντιμετωπισθεῖ δὲ ἡ σχετικὴ δαπάνη ἀπὸ τὶς πιστώσεις γιὰ ἔργα Δημοσίων Ἐπενδύσεων ἁρμοδιότητας Ὑπουργείου Δημοσίων Ἔργων (ἔργον 87104 Δημ. ἐπενδύσεων).

Ἡ ἀπόφαση αὐτὴ νὰ δημοσιευθεῖ στὴν Ἐφημερίδα τῆς Κυβερνήσεως.

Ἡράκλειο, 26 Ἀπριλίου 1977.

Ὁ Νομάρχης
ΑΘ. ΚΑΡΑΓΚΟΥΝΙΔΗΣ

---

Ἀριθ. 4729 Φ.1893 (3)

Περὶ ἀναγκαστικῆς ἀπαλλοτριώσεως ἀκινήτου ἐκτάσεως 106,50 μ2 ποὺ βρίσκεται στὸ χωριὸ Μητρόπολη Καινουρίου γιὰ τὴ συνέχιση ἀνασκαφῆς καὶ τὴν πλήρη ἀποκάλυψη παλαιο - χριστιανικῆς Βασιλικῆς.

Ο ΝΟΜΑΡΧΗΣ ΗΡΑΚΛΕΙΟΥ

Ἔχοντας ὑπόψη :

1. Τίς διατάξεις τοῦ Ν.Δ. 797/1971 «περὶ ἀναγκαστικῶν ἀπαλλοτριώσεων».

2. Τίς διατάξεις τοῦ Β.Δ/τος 139/1971 «περὶ ἁρμοδιότητος τῶν Νομαρχῶν πρὸς κήρυξιν ἀναγκαστικῶν τινων ἀπαλλοτριώσεων».

3. Τὴν 9/22.12.1976 ἀπόφαση τοῦ Ἀρχαιολογικοῦ Συμβουλίου.

4. Τίς διατάξεις τοῦ ἄρθρου 1 τοῦ Ν. ΒΡΞΖ/1893 «περὶ ἀναγκαστικῆς ἀπαλλοτριώσεως ἀκινήτων διὰ τὴν διενέργειαν ἀνασκαφῶν πρὸς ἀνεύρεσιν ἢ συντήρησιν Ἀρχαιοτήτων».

5. Τὸ ΥΠΠΕ Ἀρχ./Γ/Φ. 1227/12300 ἔγγραφο τοῦ Ὑπουργείου Πολιτισμοῦ καὶ Ἐπιστημῶν, Γεν. Δ/νσεως Ἀρχαιοτήτων καὶ ἀναστηλώσεων Δ/νσεως Ἀρχαιοτήτων Τμήματος Ἀπαλλοτριώσεων, ἀποφασίζουμε :

Κηρύσσουμε ἀναγκαστικῶς ἀπαλλοτριωτέα, λόγω Δημοσίας ὠφελείας (ἀρχαιολογικοὶ σκοποί), γιὰ τὴν συνέχιση τῆς ἀνασκαφῆς καὶ πλήρη ἀποκάλυψη τῆς παλαιοχριστιανικῆς Βασιλικῆς, ἔκταση συνολικοῦ ἐμβαδοῦ 106,50 μ2 ὅπως φαίνεται στὸ ἀπὸ 5.7.1975 κτηματολογικὸ διάγραμμα μὲ κλίμακα 1 : 200 καὶ τὸ σχετικὸ κτηματολογιὸ πίνακα, ποὺ συντάχθηκε ἀπὸ τὸν Τοπογράφο Μηχανικὸ Ν. Καπετανάκου καὶ θεωρήθηκε ἀπὸ τὸν Δ/ντὴ Τεχνικῶν Ὑπηρεσιῶν Ν. Ἡρακλείου, Γεώργιο Βέρροιο.

Στὴν ἔκταση, ποὺ ἀπαλλοτριώνεται προβάλλει δικαιώματα κυριότητας ἡ Εὐαγγελία Γεωργιλαδάκη.

Ἡ ἀπαλλοτρίωση κηρύσσεται πρὸς ὄφελος τοῦ Δημοσίου καὶ μὲ δαπάνες τοῦ Ταμείου Ἀρχαιολογικῶν Πόρων καὶ ἀπαλλοτριώσεων.

Ἡ ἀπόφαση αὐτὴ νὰ δημοσιευθεῖ στὴν Ἐφημερίδα τῆς Κυβερνήσεως.

Ἡράκλειο, 26 Ἀπριλίου 1977.

Ὁ Νομάρχης
ΑΘ. ΚΑΡΑΓΚΟΥΝΙΔΗΣ

---

Ἀριθ. 882 (4)

Περὶ κηρύξεως δασικῆς ἐκτάσεως ἀναδασωτέας στὸ Νομὸ Κορινθίας.

Ο ΝΟΜΑΡΧΗΣ ΚΟΡΙΝΘΙΑΣ

Ἔχοντας ὑπόψη :

1. Τίς διατάξεις :

α) τοῦ ἄρθρου 117 παρ. 3 τοῦ Συντάγματος.

β) τῶν ἄρθρων 188-205 τοῦ Ν.Δ. 86/1969 «Περὶ Δασικοῦ Κώδικος :

γ) Τοῦ Ν.Δ. 532/70 «περὶ συμπληρώσεως τῶν διατάξεων, περὶ διοικητικῆς ἀποκεντρώσεως καὶ τοῦ σὲ ἐκτέλεση αὐτοῦ ἐκδοθέντος 769/70 Β.Δ.»

2. Τίς, 114812/2946/ἐγκ. 154/24.12.1975 καὶ 10582/539/13.2.1976 διευκρινιστικὲς διαταγὲς τοῦ Ὑπουργείου Γεωργίας.

3. Τὴν ἀναφορὰ ἀριθ. 826/28.3.1977 τοῦ Δασαρχείου Κορίνθου γιὰ τὴν κήρυξη ὡς ἀναδασωτέας Ἰδιωτικῆς δασικῆς ἐκτάσεως ἐμβαδοῦ 2,500 στρεμ. στὴ θέση «Ἄρα Κούκε» Περιφερείας Κοινότητας Σοφικοῦ ἡ ὁποία ἐκχερσώθηκε παρανόμως ἀπὸ τὸ Νικ. Κλεπετσάνη κάτοικο Σοφικοῦ. Ἡ ἔκταση καλυπτόταν ἀπὸ θάμνους μὲ ἀείφυλλα πλατύφυλλα.

4. Τὴν ἀνάγκη τῆς ἀποκαταστάσεως τῆς δασικῆς βλαστήσεως ποὺ καταστράφηκε, μὲ φυσικὴ ἢ τεχνητὴ ἀναδάσωση.

5. Τὸ γεγονὸς ὅτι δὲν ὑπάρχει στὸ Νομὸ μας Φιλοδασικὴ ἐπιτροπὴ γιὰ νὰ γνωμοδοτήση πάνω στὸ θέμα αὐτό, ἀποφασίζουμε :

Κηρύσσουμε ἀναδασωτέα τὴν ἀνωτέρω ἰδιωτικὴ δασικὴ ἔκταση ἐμβαδοῦ 2.500 στρεμ. ποὺ βρίσκεται στὴ θέση «Ἄρα Κούκε» διοικητικῆς περιφερείας Κοινότητας Σοφικοῦ. καὶ ποὺ φαίνεται στὸ συνημμένο σχεδιάγραμμα κλίμακος 1:1000 μὲ τὰ στοιχεῖα Α, Β, Γ, Δ, Ε, Ζ, Η, Θ, Ι, Κ, Λ, Μ, Α γιὰ τὴν ἀποκατάσταση τῆς δασικῆς βλαστήσεως ποὺ καταστράφηκε.

Ἡ ἔκταση αὐτὴ συνορεύει ὡς ἑξῆς :

ΑΝΑΤΟΛΙΚΑ :
ΔΥΤΙΚΑ :
ΒΟΡΕΙΑ :
ΝΟΤΙΑ :

Μὲ ἰδιωτικὴ δασικὴ ἔκταση Νικ. Κλεπετσάνη.


Ἡ ἀπόφαση αὐτὴ νὰ δημοσιευθεῖ στὴν Ἐφημερίδα τῆς Κυβερνήσεως.


Κόρινθος, 2 Ἀπριλίου 1977

Ὁ Νομάρχης
ΧΡ. ΓΟΥΛΑΣ


ΣΧΕΔΙΑΓΡΑΜΜΑ
ΕΚΧΕΡΣΩΣΕΩΣ ΙΔΙΩΤΙΚΗΣ ΔΑΣΙΚΗΣ
ΕΚΤΑΣΕΩΣ ΣΤΗ ΘΕΣΗ "ΑΡΑ ΚΟΓΚΕ"
ΠΕΡΙΦΕΡΕΙΑΣ ΣΟΦΙΚΟΥ
ΚΛΙΜΑΞ 1:1000

Ε = 2500,00 τ.μ.

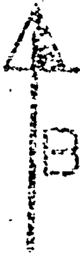

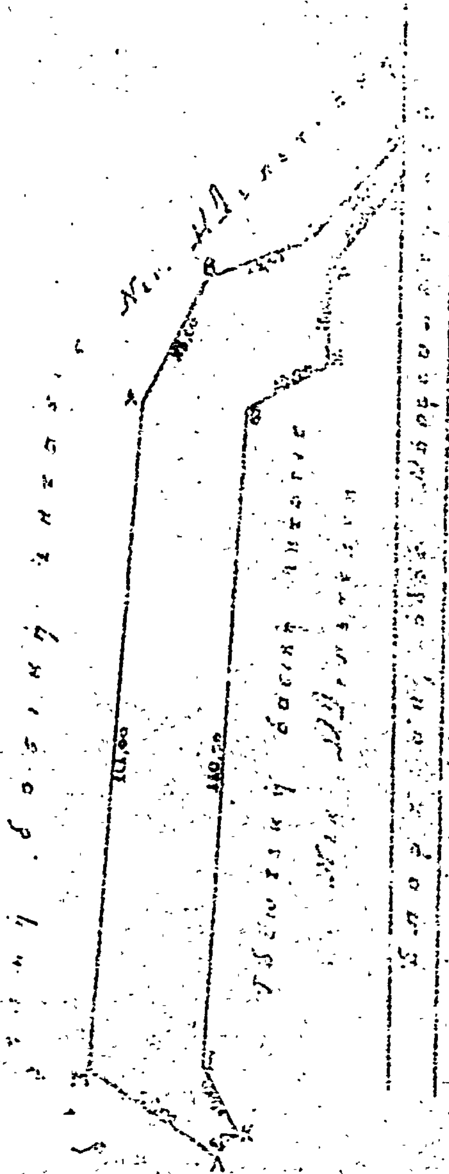ΕΘΕΩΡΗΘΗ

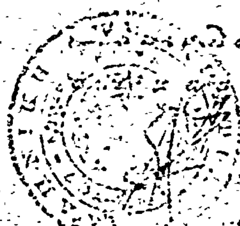

Αριθ. 880 (5)

Περὶ κηρύξεως δασικῆς ἐκτάσεως ἀναδασωτέας στὸ Νομὸ Κορινθίας.

Ο ΝΟΜΑΡΧΗΣ ΚΟΡΙΝΘΙΑΣ

Ἔχοντας ὑπόψη :

1. Τὶς διατάξεις :

α) τοῦ ἄρθρου 117 παρ. 3 τοῦ Συντάγματος.
β) τῶν ἄρθρων 188-205 τοῦ Ν.Δ. 86/1969 «Περὶ Δασικοῦ Κώδικος».
γ) τοῦ Ν.Δ. 532/1970 «περὶ συμπληρώσεως τῶν διατάξεων, περὶ διοικητικῆς ἀποκεντρώσεως καὶ τοῦ σὲ ἐκτέλεση αὐτοῦ ἐκδοθέντος 709/70 Β.Δ.».

2. Τὶς, 114812/2946/έγκ. 154/24.12.1975 καὶ 10582/539/13.2.1976 διευκρινιστικὲς διαταγὲς τοῦ Ὑπουργείου Γεωργίας.

3. Τὴν ἀναφορὰ ἀριθ. 884/28.3.1977 τοῦ Δασαρχείου Κορίνθου γιὰ τὴν κήρυξη ὡς ἀναδασωτέας Δημοσίας δασικῆς ἐκτάσεως ἐμβαδοῦ 5.650 στρ. στὴ θέση «Κοτᾶ» περιφερείας Κοινότητος Χαλκείου ἡ ὁποία ἐκχερσώθηκε παρανόμως ἀπὸ τὸν Ἀντώνιο Κων. Σωτηρόπουλο κάτοικο Χαλκείου.

4. Τὴν ἀνάγκη τῆς ἀποκαταστάσεως τῆς δασικῆς βλαστήσεως ποὺ καταστράφηκε, μὲ φυσικὴ ἢ τεχνητὴ ἀναδάσωση.

5. Τὸ γεγονὸς ὅτι δὲν ὑπάρχει στὸ Νομὸ μας Φιλοδασικὴ ἐπιτροπὴ γιὰ νὰ γνωμοδοτήση πάνω στὸ θέμα αὐτό, ἀποφασίζουμε :

Κηρύσσουμε ἀναδασωτέα τὴν ἀνωτέρω Δημοσία δασικὴ ἔκταση ἐμβαδοῦ 5,650 στρ. ποὺ βρίσκεται στὴ θέση «Κοτᾶ» διοικητικῆς περιφερείας Κοινότητος Χαλκείου καὶ ποὺ φαίνεται στὸ συνημμένο σχεδιάγραμμα κλίμακος 1:1000 μὲ τὰ στοιχεῖα Α, Β, Γ, Δ, Ε, Ζ, Κ, Λ, γιὰ τὴν ἀποκατάσταση τῆς δασικῆς βλαστήσεως ποὺ καταστράφηκε.

Ἡ ἔκταση αὐτὴ συνορεύει ὡς ἐξῆς :

ΑΝΑΤΟΛΙΚΑ : Μὲ ἐλαιοαγρὸ καταπατητῶν.
ΔΥΤΙΚΑ : Μὲ καεῖσα δημ. δασικὴ ἔκταση ἀφ' ἧς ἡ 3260/40/75 Δ.Λ.Δ.

ΒΟΡΕΙΑ. ΝΟΤΙΑ: Ὁμοίως ὡς ἄνω καὶ ἐλαιοαγρὸς ἰδίου.


Ἡ ἀπόφαση αὐτὴ νὰ δημοσιευθεῖ στὴν Ἐφημερίδα τῆς Κυβερνήσεως.

Κόρινθος, 31 Μαρτίου 1977

Ὁ Νομάρχης
ΧΡ. ΓΟΥΛΑΣ

ΣΧΕΔΙΑΓΡΑΜΜΑ
ΚΑΤΑΛΗΦΘΕΙΣΗΣ ΚΑΙ ΕΚΧΕΡΣΩΘΕΙΣΗΣ
ΚΑΕΙΣΗΣ ΔΗΜΟΣΙΑΣ ΔΑΣΙΚΗΣ ΕΚΤΑΣΕΩΣ
ΣΤΗ ΘΕΣΗ "ΚΟΤΑ" ΠΕΡΙΦΕΡΕΙΑΣ ΧΑΛΚΙΟΥ
ΚΛΙΜΑΞ 1:500

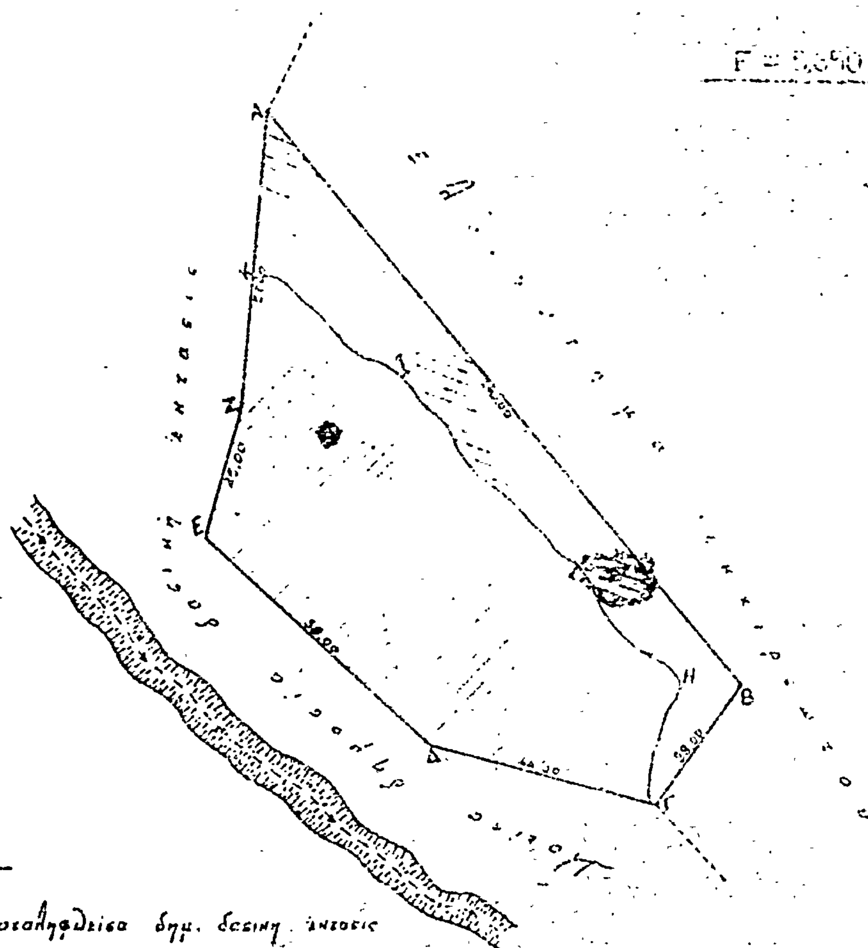


ΥΠΟΜΝΗΜΑ

ΑΒΓΔΕΖΑ : Καταληφθείσα δημ. δασική έκτασις
ΚΙΘΗΓΔΕΖΚ : Εκχερσωθείσα καθώς δημ. δασική έκτασις
ΑΒΓΗΘΙΚΑ : Υπάρχον δάσος

ΕΘΕΩΡΗΘΗ

Κόρινθος 31.8.77. Κόρινθος 28.8.77. Κόρινθος 28-2-77

Ο Νομάρχης — Ο Δασάρχης — Ο Δασονόμος

Χρ. Γ. — Ευθ. Θεοδοσίου — Επιστ. Θεοδωρόπουλος

Ἀριθ. 820 (6)

Περὶ κηρύξεως δασικῆς ἐκτάσεως ἀναδασωτέας στὸ Νομὸ Κορινθίας.

Ο ΝΟΜΑΡΧΗΣ ΚΟΡΙΝΘΙΑΣ

Ἔχοντας ὑπόψη :

1. Τὶς διατάξεις.

α) τοῦ ἄρθρου 117 παρ. 3 τοῦ Συντάγματος.

β) τῶν ἄρθρων 188-205 τοῦ Ν.Δ. 86/1969 «Περὶ Δασικοῦ Κώδικος».

γ) Τοῦ Ν.Δ. 532/1970 «Περὶ συμπληρώσεως τῶν διατάξεων, περὶ διοικητικῆς ἀποκεντρώσεως καὶ τοῦ σὲ ἐκτέλεση αὐτοῦ ἐκδοθέντος 709/70 Β.Δ.».

2. Τὶς, 114812/2946/ἐγκ. 154/24.12.1975 καὶ 10582/539/13.2.1976 διευκρινιστικὲς διαταγὲς τοῦ Ὑπουργείου Γεωργίας.

3. Τὴν ἀναφορὰ ἀριθ. 946/19.3.1977 τοῦ Δασαρχείου Κορίνθου γιὰ τὴν κήρυξη ὡς ἀναδασωτέας Δημοσίας δασικῆς ἐκτάσεως ἐμβαδοῦ 9,500 στρεμ. στὴ θέση «Μακριλόϊ» Περιφερείας Δήμου Λουτρακίου Περαχώρας ἡ ὁποία καταπατήθηκε δι' ἐκχερσώσεως ὑλοτομιῶν, φυτεύσεως καρποφόρων δένδρων, ἀνεγέρσεως οἰκιῶν, κλπ, ἀπὸ τοὺς Κων. Περιστέρη κλπ. ποὺ ἀποβλήθηκαν μὲ τὸ 946/77 Π.Δ. Ἀποβολῆς.

4. Τὴν ἀνάγκη τῆς ἀποκαταστάσεως τῆς δασικῆς βλαστήσεως ποὺ καταστράφηκε, μὲ φυσικὴ ἢ τεχνητὴ ἀναδάσωση.

5. Τὸ γεγονὸς ὅτι δὲν ὑπάρχει στὸ Νομὸ μας Φιλοδασικὴ ἐπιτροπὴ γιὰ νὰ γνωμοδοτήση πάνω στὸ θέμα αὐτό, ἀποφασίζουμε :

Κηρύσσουμε ἀναδασωτέα τὴν ἀνωτέρω Δημοσία δασικὴ ἔκταση ἐμβαδοῦ 9,500 στρεμ. ποὺ βρίσκεται στὴ θέση «Μακριλόϊ» διοικητικῆς περιφερείας Λουτρακίου- Περαχώρας καὶ ποὺ φαίνεται στὸ συνημμένο σχεδιάγραμμα κλίμακας 1:500 μὲ τὰ στοιχεῖα Α, Β, Γ, Δ, Ε, Ζ, Η, Θ, Ι, Κ, Λ, Μ, Ν, Ξ, Ο, Π, Ρ, Α γιὰ τὴν ἀποκατάσταση τῆς δασικῆς βλαστήσεως ποὺ καταστράφηκε.

Ἡ ἔκταση αὐτὴ συνορεύει ὡς ἑξῆς :

ΑΝΑΤΟΛΙΚΑ : Μὲ ἐλαιῶνα κατεχόμενον ὑπὸ Παν. Παντελέου.

ΔΥΤΙΚΑ : Μὲ ἀγροτικὸ δρόμο καὶ πέραν αὐτοῦ ἰδιοκτησία Ἀφῶν Στάθη.


ΒΟΡΕΙΑ : Μὲ ἀγροτικὸ δρόμο καὶ πέραν αὐτοῦ μὲ ἐλαιοκτήματα, οἰκίας Ἀνδριόλα καὶ Βασιλάκου καὶ ἐλαιοκτήματα.

ΝΟΤΙΑ : Μὲ ἀγροτικὸ δρόμο καὶ πέραν αὐτοῦ μὲ θάλασσα.

Ἡ ἀπόφαση αὐτὴ νὰ δημοσιευθεῖ στὴν Ἐφημερίδα τῆς Κυβερνήσεως.

Κόρινθος, 31 Μαρτίου 1977

Ὁ Νομάρχης
ΧΡ. ΓΟΥΛΑΣ

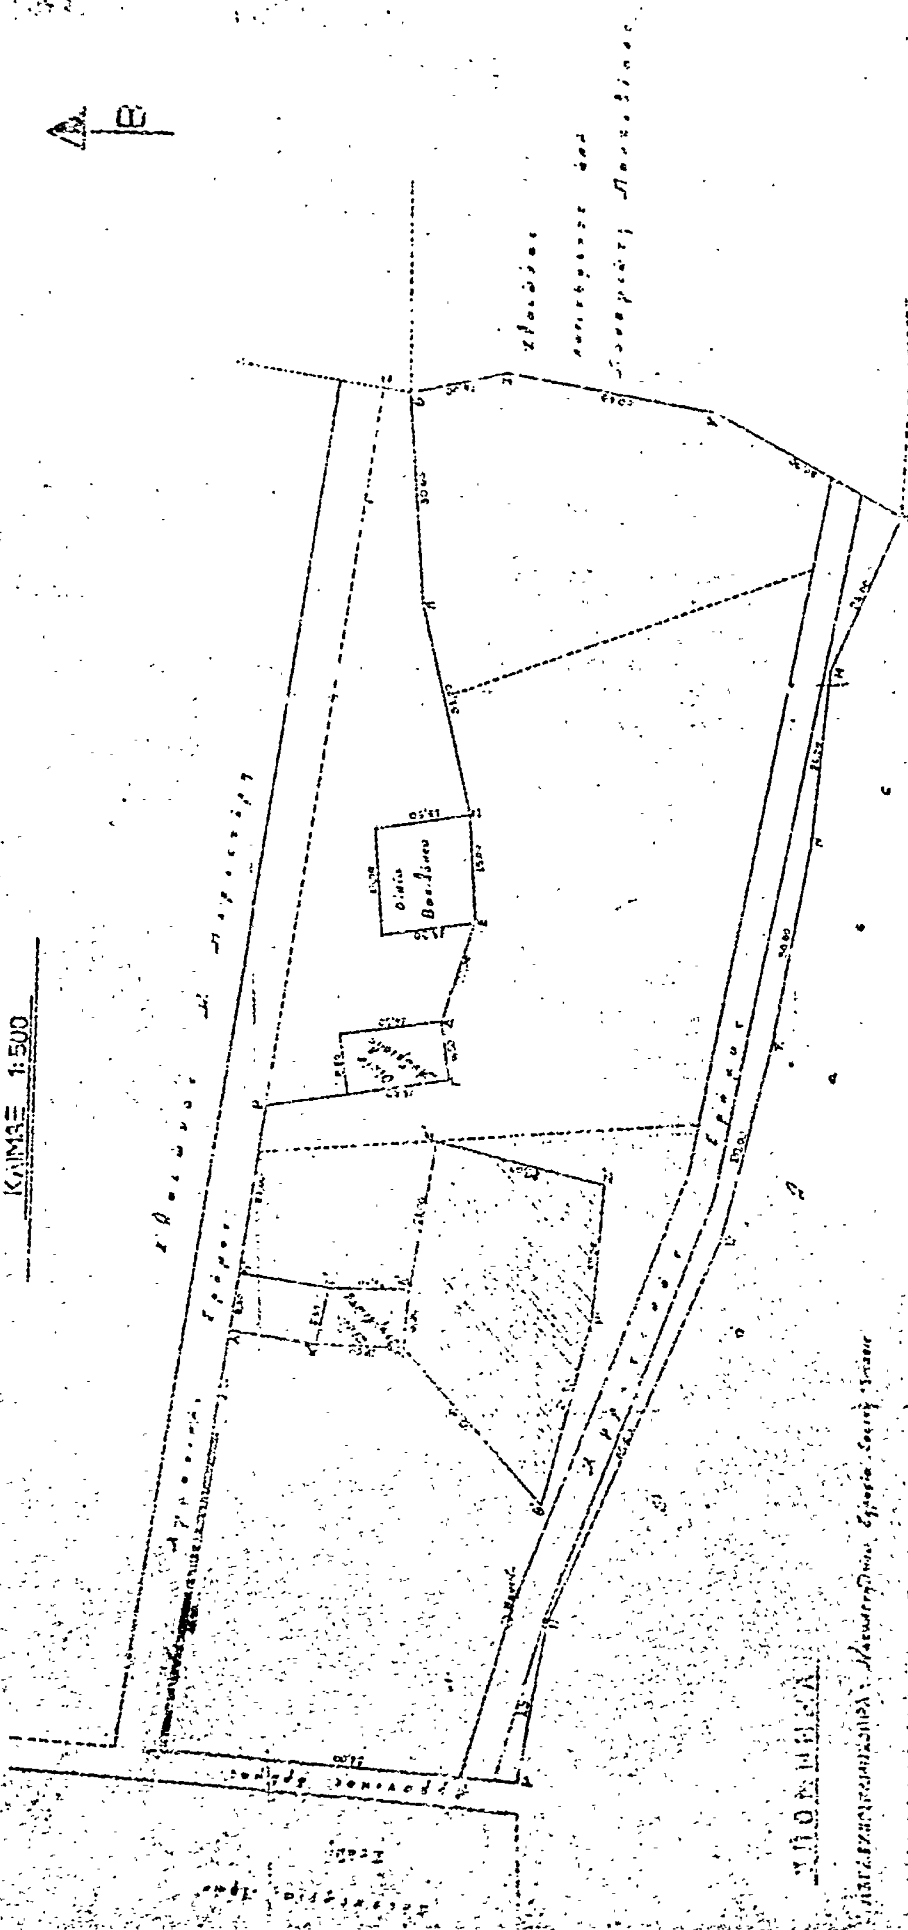
ΣΧΕΔΙΑΓΡΑΜΜΑ
ΣΤΟ ΟΠΟΙΟ ΦΑΙΝΕΤΑΙ Η ΚΑΤΑΛΗΦΘΕΙΣΑ
ΔΗΜΟΣΙΑ ΔΑΣΙΚΗ ΕΚΤΑΣΗ ΣΤΗ
ΘΕΣΗ ΜΑΚΡΟΛΑΙ ΠΕΡΑΧΩΡΑΣ-ΛΟΥΤΡΑΚΙΟΥ
ΚΛΙΜΑΞ 1:500

Ἀριθ. 883 (7)

Περὶ κηρύξεως δασικῆς ἐκτάσεως ἀναδασωτέας στὸ Νομὸ Κορινθίας.

Ο ΝΟΜΑΡΧΗΣ ΚΟΡΙΝΘΙΑΣ

Ἔχοντας ὑπόψη :

1. Τὶς διατάξεις :

α) τοῦ ἄρθρου 117 παρ. 3 τοῦ Συντάγματος.

β) τῶν ἄρθρων 188-205 τοῦ Ν.Δ. 86/1969 «Περὶ Δασικοῦ Κώδικος».

γ) τοῦ Ν.Δ. 532/1970 «περὶ συμπληρώσεως τῶν διατάξεων, περὶ διοικητικῆς ἀποκεντρώσεως καὶ τοῦ σὲ ἐκτέλεση αὐτοῦ ἐκδοθέντος 709/70 Β.Δ.».

2. Τὶς, 114812/2946/ἐγκ. 154/24.12.1975 καὶ 10582/539/13.2.1976 διευκρινιστικὲς διαταγὲς τοῦ Ὑπουργείου Γεωργίας.

3. Τὴν ἀναφορὰ 716/28.3.77 τοῦ Δασαρχείου Κορίνθου γιὰ τὴν κήρυξη ὡς ἀναδασωτέας ἰδιωτικῆς δασικῆς ἐκτάσεως ἐμβαδοῦ 185 τ.μ. στὴ θέση «Λουτρὰ Ὡραίας Ἑλένης» περιφερείας Κοινότητος Γαλατακίου, ἡ ὁποία, ἐνῶ καλυπτόταν ἀπὸ βλάστηση Χαλεπίου πεύκης, ἐχερσώθηκε παρανόμως ἀπὸ τὴν Ἀρετὴ σύζ. Ἠλ. Ἀντάρτη, κάτοικο Ἀθηνῶν μὲ σκοπὸ τὴν ἀνέγερση οἰκίας.

4. Τὴν ἀνάγκη τῆς ἀποκαταστάσεως τῆς δασικῆς βλαστήσεως ποὺ καταστράφηκε, μὲ φυσικὴ ἢ τεχνητὴ ἀναδάσωση.

5. Τὸ γεγονὸς ὅτι δὲν ὑπάρχει στὸ Νομὸ μας Φιλοδασικὴ ἐπιτροπὴ γιὰ νὰ γνωμοδοτήση πάνω στὸ θέμα αὐτό, ἀποφασίζουμε :

Κηρύσσουμε ἀναδασωτέα τὴν ἀνωτέρω Ἰδιωτικὴ δασικὴ ἔκταση ἐμβαδοῦ 185 τ.μ. ποὺ βρίσκεται στὴ θέση «Λουτρὰ Ὡραίας Ἑλένης» διοικητικῆς περιφερείας Κοινότητος Γαλατακίου καὶ ποὺ φαίνεται στὸ συνημμένο σχεδιάγραμμα κλίμακος 1:1000 μὲ τὰ στοιχεῖα Α, Β, Γ, Δ, Α, γιὰ τὴν ἀποκατάσταση τῆς δασικῆς βλαστήσεως ποὺ καταστράφηκε.

Ἡ ἔκταση αὐτὴ συνορεύει ὡς ἑξῆς :

ΑΝΑΤΟΛΙΚΑ :

ΔΥΤΙΚΑ : Γύρωθεν μὲ δάσος χαλεπίου Πεύκης.

ΒΟΡΕΙΑ :

ΝΟΤΙΑ :

Ἡ ἀπόφαση αὐτὴ νὰ δημοσιευθεῖ στὴν Ἐφημερίδα τῆς Κυβερνήσεως.


Κόρινθος, 2 Ἀπριλίου 1977

Ὁ Νομάρχης
ΧΡ. ΓΟΥΛΑΣ

Ανήκει στην αριθ. 883/24.77 απόφ. κ. Νομάρχου Κορινθίας

ΣΧΕΔΙΑΓΡΑΜΜΑ
ΕΚΧΕΡΣΩΘΕΙΣΗΣ ΙΔΙΩΤΙΚΗΣ
ΔΑΣΙΚΗΣ ΕΚΤΑΣΕΩΣ ΣΤΗ
ΘΕΣΗ "ΛΟΥΤΡΑ ΩΡΑΙΑΣ ΕΛΕΝΗΣ"
ΠΕΡΙΦΕΡΕΙΑΣ ΓΑΛΑΤΑΚΙΟΥ
ΚΛΙΜΑΞ 1:500

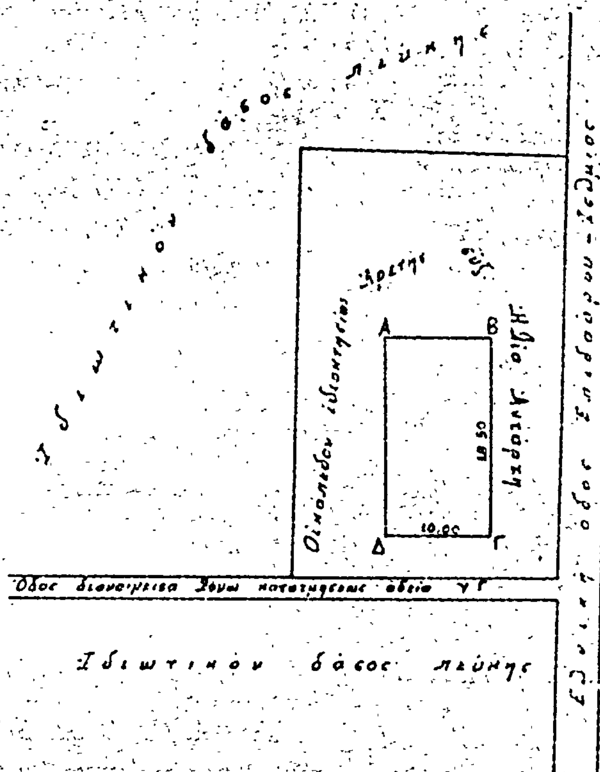


ΕΘΕΩΡΗΘΗ

Κόρινθος 2-4-77
ο Νομάρχης
Χρ. Τούλας

Κόρινθος 28.3.77
ο Δασάρχης
Ευθ. Θεοδοσίου

Κόρινθος 19-2-77
ο Δασονόμος
Αναστ. Κωτσόνης

Ἀριθ. 881 (8)

Περὶ κηρύξεως δασικῆς ἐκτάσεως ἀναδασωτέας στὸ Νομὸ Κορινθίας.

Ο ΝΟΜΑΡΧΗΣ ΚΟΡΙΝΘΙΑΣ

Ἔχοντας ὑπόψη :

1. Τὶς διατάξεις :

α) τοῦ ἄρθρου 117 παρ. 3 τοῦ Συντάγματος.

β) τῶν ἄρθρων 188-205 τοῦ Ν.Δ. 86/1969 «Περὶ Δασικοῦ Κώδικος :

γ) τοῦ Ν.Δ. 532/1970 «Περὶ συμπληρώσεως τῶν διατάξεων, περὶ διοικητικῆς ἀποκεντρώσεως καὶ τοῦ σὲ ἐκτέλεση αὐτοῦ ἐκδοθέντος 709/70 Β.Δ.».

2. Τίς, 114812/2946/ἐγκ. 154/24.12.1975 καὶ 10582/539/13.2.76 διευκρινιστικὲς διαταγὲς τοῦ Ὑπουργείου Γεωργίας.

3. Τὴν ἀναφορὰ 666/28.3.1977 τοῦ Δασαρχείου Κορίνθου γιὰ τὴν κήρυξη ὡς ἀναδασωτέας Δημοσίας δασικῆς ἐκτάσεως ἐμβαδοῦ 14.000 στρεμ. στὴ θέση «Δρούμιζα» Περιφερείας Κοινότητος Χαλκείου ἡ ὁποία ἐνῶ καλυπτόταν ἀπὸ δάσος χαλεπίου πεύκης ἀποτεφρώθηκε ἀπὸ πυρκαϊὰ ποὺ ἔγινε στὶς 11.2.1977.

4. Τὴν ἀνάγκη τῆς ἀποκαταστάσεως τῆς δασικῆς βλαστήσεως ποὺ καταστράφηκε, μὲ φυσικὴ ἢ τεχνητὴ ἀναδάσωση.

5. Τὸ γεγονὸς ὅτι δὲν ὑπάρχει στὸ Νομὸ μας φιλοδασικὴ ἐπιτροπὴ γιὰ νὰ γνωμοδοτήση πάνω στὸ θέμα αὐτό, ἀποφασίζουμε :

Κηρύσσουμε ἀναδασωτέα τὴν ἀνωτέρω Δημοσία δασικὴ ἔκταση ἐμβαδοῦ 14.000 στρεμ. ποὺ βρίσκεται στὴ θέση «Δρούμιζα» διοικητικῆς περιφερείας Κοινότητος Χαλκείου καὶ ποὺ φαίνεται στὸ συνημμένο σχεδιάγραμμα, κλίμακα 1:2000 μὲ τὰ στοιχεῖα Α, Β, Γ, Δ, Ε, Ζ, Α, γιὰ τὴν ἀποκατάσταση τῆς δασικῆς βλαστήσεως ποὺ καταστράφηκε.

Ἡ ἔκταση αὐτὴ συνορεύει ὡς ἑξῆς :

ΑΝΑΤΟΛΙΚΑ : Μὲ Δημόσιο Πευκοδάσος.
ΔΥΤΙΚΑ : Μὲ Δημόσιο Πευκοδάσος καὶ παλιὲς Καψάλες.
ΒΟΡΕΙΑ : Μὲ Παλαιὰ Καψάλα.
ΝΟΤΙΑ : Μὲ Δημόσιο Πευκοδάσος καὶ ἀγροτικὸ δρόμο πρὸς Κούτσι.

Ἡ ἀπόφαση αὐτὴ νὰ δημοσιευθεῖ στὴν Ἐφημερίδα τῆς Κυβερνήσεως.


Κόρινθος, 31 Μαρτίου 1977

Ὁ Νομάρχης


ΧΡ. ΓΟΥΛΑΣ

ΣΧΕΔΙΑΓΡΑΜΜΑ
ΚΛΕΙΣΗΣ ΔΗΜΟΣΙΑΣ ΔΑΣΙΚΗΣ ΕΚΤΑΣΕΩΣ ΣΤΗ ΘΕΣΗ ΔΡΟΥΜΙΖΑ ΠΕΡΙΦΕΡΕΙΑΣ ΧΑΛΚΙΟΥ
ΚΛΙΜΑΞ 1: 2000

Ανήκει στην αριθ. 881/31.3.77 απόφ. Νομάρχου Κορινθίας

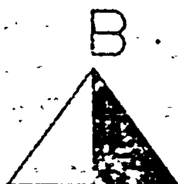


Ε = 14,00 στρέμ.

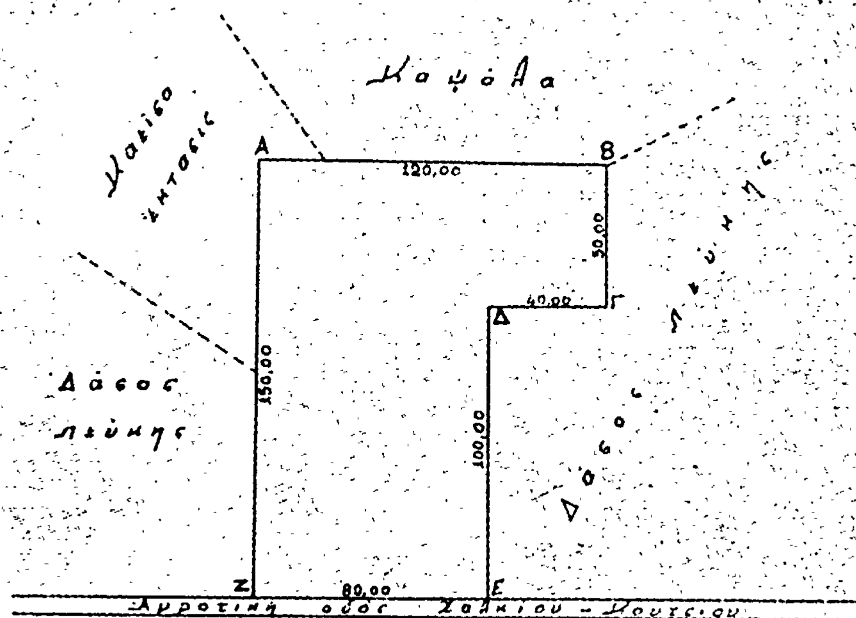


ΕΘΕΩΡΗΘΗ

Κόρινθος 31.3.77
ο Νομάρχης
Γρ. Γούνας

Κόρινθος 28.3.77
ο Δασάρχης
Ευθ. Θεοδοσίου

Κόρινθος 11-2-77
ο Δασονόμος
Ευστρ. Θεοδωρόπουλος

Ἀριθ. 937 (9)

Περὶ κηρύξεως δασικῆς ἐκτάσεως ἀναδασωτέας στὸ Νομὸ Κορινθίας.

Ο ΝΟΜΑΡΧΗΣ ΚΟΡΙΝΘΙΑΣ

Ἔχοντας ὑπόψη:

1. Τὶς διατάξεις:

α) τοῦ ἄρθρου 117 παρ. 3 τοῦ Συντάγματος.
β) τῶν ἄρθρων 188-205 τοῦ Ν.Δ. 86/1969 «Περὶ Δασικοῦ Κώδικος.
γ) τοῦ Ν.Δ. 532/1970 «Περὶ συμπληρώσεως τῶν διατάξεων, περὶ διοικητικῆς ἀποκεντρώσεως», καὶ τοῦ Β. Δ. 709/70 ποὺ ἐκδόθηκε σὲ ἐκτέλεση αὐτοῦ.

2. Τίς, 114812/2946/ἐγκ. 154/24.12.1975 καὶ 10582/539/13.2.1976 διευκρινιστικὲς διαταγὲς τοῦ Ὑπουργείου Γεωργίας.

3. Τὴν 1077/29.3.1977 ἀναφορὰ τοῦ Δασαρχείου Κορίνθου γιὰ τὴν κήρυξη ὡς ἀναδασωτέας Δημοσίας δασικῆς ἐκτάσεως ἐμβαδοῦ 2949,60 τ.μ., στὴ θέση «Ἅγιος Παντελεήμων» περιφερείας Δήμου Λουτρακίου Περαχώρας στὴν ὁποία ὁ Παν. Σ. Χριστοδούλου κάτοικος Ζευγολατείου φύτευσεν ἐλαιόδενδρα καὶ κατέστρεψε τὴν βλάστηση ἀπὸ θάμνους σχοίνου πρίνου κλπ.

4. Τὴν ἀνάγκη τῆς ἀποκαταστάσεως τῆς δασικῆς βλαστήσεως ποὺ καταστράφηκε, μὲ φυσικὴ ἢ τεχνητὴ ἀναδάσωση.

5. Τὸ γεγονὸς ὅτι δὲν ὑπάρχει στὸ Νομό μας Φιλοδασικὴ ἐπιτροπὴ γιὰ νὰ γνωμοδοτήση πάνω στὸ θέμα αὐτό, ἀποφασίζουμε:

Κηρύσσουμε ἀναδασωτέα τὴν ἀνωτέρω Δημοσία δασικὴ ἔκταση ἐμβαδοῦ 2949,60 τ.μ. ποὺ βρίσκεται στὴ θέση «Ἅγιος Παντελεήμων» διοικητικῆς περιφερείας Δήμου Λουτρακίου Περαχώρας καὶ ποὺ φαίνεται στὸ συνημμένο σχεδιάγραμμα, κλίμακας 1:500 μὲ τὰ στοιχεῖα Α, Β, Κ Γ, Ε, Δ, Λ, γιὰ τὴν ἀποκατάσταση τῆς δασικῆς βλαστήσεως ποὺ καταστράφηκε.

Ἡ ἔκταση αὐτὴ συνορεύει ὡς ἑξῆς:

ΑΝΑΤΟΛΙΚΑ: Ὁδὸν πρὸς Ὅσιον Πατάπιον.
ΔΥΤΙΚΑ:
ΒΟΡΕΙΑ: Δημόσιον Δάσος.
ΝΟΤΙΑ:

Ἡ ἀπόφαση αὐτὴ νὰ δημοσιευθεῖ στὴν Ἐφημερίδα τῆς Κυβερνήσεως.

Κόρινθος, 5 Ἀπριλίου 1977

Ὁ Νομάρχης
ΧΡ. ΓΟΥΛΑΣ

Ἀνήκει στὴν ἀριθ. 937/5.4.77 ἀπόφαση Νομάρχου Κορινθίας

# ΣΧΕΔΙΑΓΡΑΜΜΑ
## ΚΑΤΑΛΗΦΘΕΙΣΗΣ ΔΗΜΟΣΙΑΣ ΔΑΣΙΚΗΣ ΕΚΤΑΣΕΩΣ ΣΤΗ ΘΕΣΗ "ΑΓ. ΠΑΝΤΕΛΕΗΜΩΝ" ΠΕΡΙΦΕΡΕΙΑΣ ΠΕΡΑΧΩΡΑΣ
ΚΛΙΜΑΞ 1:500

ΑΒΓΔΑ : Καταληφθεῖσα ἔκτασις

ΕΖΗΘΙΚΓΕ : Εκχερσωθείσα

Ε ἐκτάσ. = 2940,80 τ.μ.



ΕΘΕΩΡΗΘΗ
Κόρινθος 5-4-77
ὁ Δασάρχης
Κ...λας

Κόρινθος
ὁ Δασοθεωρητής
Εὐθ. ...ίου

Κόρινθος 14-3-77
ὁ Δασονόμος
Πασχ. Τριανταφύλλου

'Αριθ. 935 (10)

Περί κήρυξεως δασικῆς εκτάσεως αναδασωτέας στό Νομό Κορινθίας.

Ο ΝΟΜΑΡΧΗΣ ΚΟΡΙΝΘΙΑΣ

Ἔχοντας ὑπόψη :

1. Τίς διατάξεις :

α) τοῦ ἄρθρου 117 παρ. 3 τοῦ Συντάγματος.
β) τῶν ἄρθρων 188-205 τοῦ Ν.Δ. 86/1969 «Περί Δασικοῦ Κώδικος :

γ) τοῦ Ν.Δ. 532/1970 «περί συμπληρώσεως τῶν διατάξεων, περί διοικητικῆς ἀποκεντρώσεως καί τοῦ σέ ἐκτέλεση αὐτοῦ ἐκδοθέντος 709/70 Β.Δ.»

2. Τίς, 114812/2946/ἐγκ. 154/24.12.1975 καί 1082/539/13.2.1976 διευκρινιστικές διαταγές τοῦ Ὑπουργείου Γεωργίας.

3. Τή 1058/29.3.1977 ἀναφορά τοῦ Δασαρχείου Κορίνθου γιά τήν κήρυξη ὡς ἀναδασωτέας Δημοσίας Δασικῆς ἐκτάσεως ἐμβαδοῦ 1.430 στρεμ. στή θέση « Πευκάκι 'Αγ. Γεώργιος» περιφερείας Δήμου Λουτρακίου Περαχώρας ἡ ὁποία ἐνῶ καλυπτόταν ἀπό χαλέπιο πεύκη καί θάμνους ἀειφύλλα πλατύφυλλα ἐχερσώθηκε παρανόμως ἀπό τόν Δημ. Γ. Φίλη κάτοικο Μενιδίου.

4. Τήν ἀνάγκη τῆς ἀποκαταστάσεως τῆς δασικῆς βλαστήσεως πού καταστράφηκε, μέ φυσική ἤ τεχνητή ἀναδάσωση.

5. Τό γεγονός ὅτι δέν ὑπάρχει στό Νομό μας Φιλοδασική ἐπιτροπή γιά νά γνωμοδοτήση πάνω στό θέμα αὐτό, ἀποφασίζουμε :

Κηρύσσουμε ἀναδασωτέα τήν ἀνωτέρα Δημοσία δασική ἔκταση ἐμβαδοῦ 1.430 στρεμ. πού βρίσκεται στή θέση «Πευκάκι» 'Αγ. Γεώργιος διοικητικῆς περιφερείας Δήμου Λουτρακίου Περαχώρας καί πού φαίνεται στό συνημμένο σχεδιάγραμμα, κλίμακας 1:500 μέ τά στοιχεῖα Α, Β, Γ, Δ, Ε, Ζ, Η, Θ, Ι, Κ, Λ, Μ, Ν, Ξ, Ο, Α, γιά τήν ἀποκατάσταση τῆς δασικῆς βλαστήσεως πού καταστράφηκε.

Ἡ ἔκταση αὐτή συνορεύει ὡς ἑξῆς :

ΑΝΑΤΟΛΙΚΑ : Ἔκταση γιά τήν ὁποία ἐξεδόθη ἡ ἀριθ. 3872/77 βεβαίωση Δασαρχείου Κορίνθου.
ΔΥΤΙΚΑ :
ΒΟΡΕΙΑ : Δάσος πεύκης διεκδικούμενο ὑπό Δημ. Γ. Φίλη.
ΝΟΤΙΑ :

Ἡ ἀπόφαση αὐτή νά δημοσιευθεῖ στήν 'Εφημερίδα τῆς Κυβερνήσεως.

Κόρινθος, 5 'Απριλίου 1977

Ὁ Νομάρχης
ΧΡ. ΓΟΥΛΑΣ

Ανήκει στην αριθ. 335/5-4-77 απόφασή μου Νομάρχου Κορινθίας


# ΣΧΕΔΙΑΓΡΑΜΜΑ

ΚΑΤΑΛΗΦΘΕΙΣΗΣ ΚΑΙ ΕΚΧΕΡΣΩΘΕΙΣΗΣ ΔΗΜΟΣΙΑΣ ΔΑΣΙΚΗΣ ΕΚΤΑΣΕΩΣ ΣΤΗ ΘΕΣΗ "ΠΕΥΚΑΚΙ" Ή "ΑΓ. ΓΕΩΡΓΙΟΣ" ΠΕΡΙΦΕΡΕΙΑΣ ΛΟΥΤΡΑΚΙΟΥ

ΚΛΙΜΑΞ 1:500

Β

Ε = 1430,00 τμ.

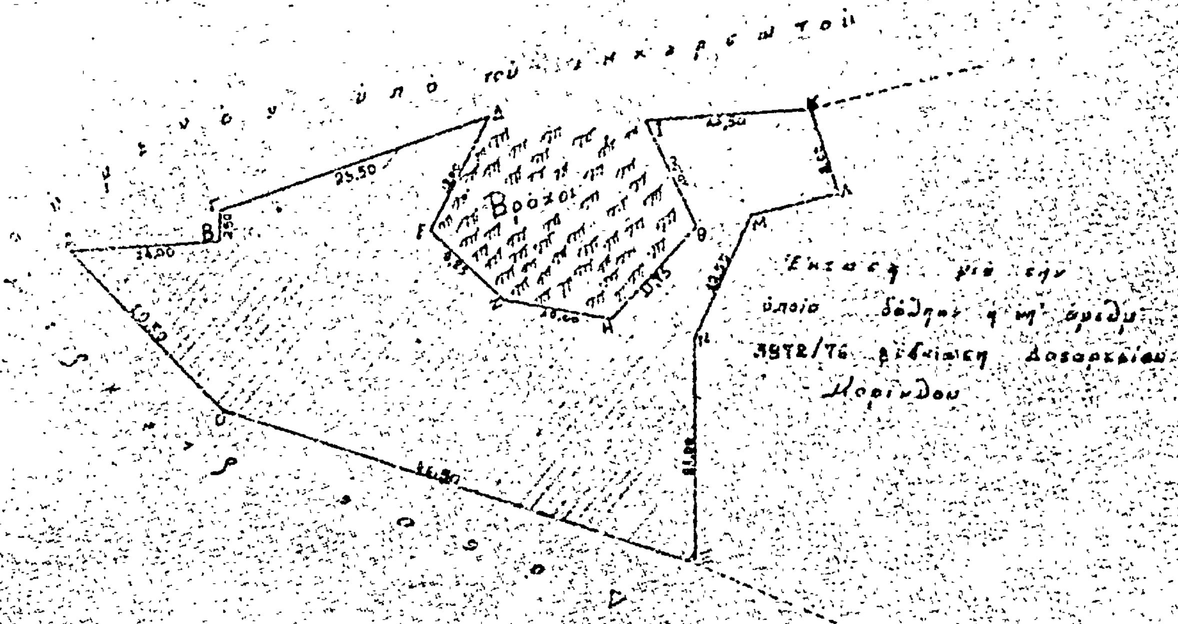


ΘΕΩΡΗΘΗΚΕ

Κόρινθος 5-4-77 ο Νομάρχης — Χρησ. Γούλας

Κόρινθος 18-3-77 ο Δασάρχης — Ηλ. Βασιλείου

Κόρινθος 15-3-77 ο Δασονόμος — Αλεξ. Τριανταφύλλου

# Η ΥΠΗΡΕΣΙΑ ΤΟΥ ΕΘΝΙΚΟΥ ΤΥΠΟΓΡΑΦΕΙΟΥ

ΓΝΩΣΤΟΠΟΙΕΙ ΟΤΙ:

Ἡ ἐτησία συνδρομὴ τῆς Ἐφημερίδος τῆς Κυβερνήσεως, ἡ τιμὴ τῶν τμηματικῶς πωλουμένων φύλλων αὐτῆς καὶ τὰ τέλη δημοσιεύσεως ἐν τῇ Ἐφημερίδι τῆς Κυβερνήσεως, καθωρίσθησαν ἀπὸ 1ης Ἰανουαρίου 1974 ὡς κάτωθι:

## Α'. ΕΤΗΣΙΑΙ ΣΥΝΔΡΟΜΑΙ

| | | |
|---|---|---|
| 1. Διὰ τὸ Τεῦχος Α' | Δραχ. | 600 |
| 2. » » » Β' | » | 700 |
| 3. » » » Γ' | » | 500 |
| 4. » » » Δ' | » | 1.000 |
| 5. » » » Νομικῶν Προσώπων Δ. Δ. | » | 500 |
| 6. » » » Παράρτημα | » | 300 |
| 7. » » » Ἀνωνύμων Ἑταιρειῶν κ.λ.π. | » | 3.000 |
| 8. » » Δελτίον Ἐμπορικῆς καὶ Βιομηχανικῆς Ἰδιοκτησίας | » | 200 |
| 9. Δι' ἅπαντα τὰ τεύχη, καὶ τὸ Δελτίον Ἐμπ. καὶ Βιομ. Ἰδιοκτησίας | » | 6.000 |

Οἱ Δῆμοι καὶ αἱ Κοινότητες τοῦ Κράτους καταβάλλουσι τὸ ἥμισυ τῶν ἀνωτέρω συνδρομῶν.

Ὑπὲρ τοῦ Ταμείου Ἀλληλοβοηθείας Προσωπικοῦ τοῦ Ἐθνικοῦ Τυπογραφείου (ΤΑΠΕΤ) ἀναλογοῦν τὰ ἑξῆς ποσά:

| | | |
|---|---|---|
| 1. Διὰ τὸ Τεῦχος Α' | Δραχ. | 30 |
| 2. » » » Β' | » | 35 |
| 3. » » » Γ' | » | 25 |
| 4. » » » Δ' | » | 50 |
| 5. » » » Νομικῶν Προσώπων Δημοσίου Δικαίου | » | 25 |
| 6. » » » Παράρτημα | » | 15 |
| 7. » » » Ἀνωνύμων Ἑταιρειῶν κ.λ.π. | » | 150 |
| 8. » » Δελτίον Ἐμπ. καὶ Βιομ. Ἰδιοκτησίας | » | 10 |
| 9. Δι' ἅπαντα τὰ τεύχη | » | 300 |

## Β'. ΤΙΜΗ ΦΥΛΛΩΝ

Ἕκαστον φύλλον, μέχρις 8 σελίδων, τιμᾶται δραχ. 3, ἀπὸ 9 ἕως 40 σελ. δραχ. 8, ἀπὸ 41 ἕως 80 σελ. δραχ. 15, ἀπὸ 81 σελ. καὶ ἄνω ἡ τιμὴ πωλήσεως ἑκάστου φύλλου προσαυξάνεται κατὰ δραχ.15 ἀνὰ 80 σελίδας.

## Γ'. ΤΕΛΗ ΔΗΜΟΣΙΕΥΣΕΩΝ

**Ι Εἰς τὸ τεῦχος Ἀνωνύμων Ἑταιρειῶν καὶ Ἑταιρειῶν Περιωρισμένης Εὐθύνης:**

**Α'. Δημοσιεύματα Ἀνωνύμων Ἑταιρειῶν**

| | | |
|---|---|---|
| 1. Τῶν δικαστικῶν πράξεων | Δραχ. | 400 |
| 2. Τῶν καταστατικῶν Ἀνωνύμων Ἑταιρειῶν | » | 10.000 |
| 3. Τῶν τροποποιήσεων τῶν καταστατικῶν τῶν Ἀνωνύμων Ἑταιρειῶν | » | 2.000 |
| 4. Τῶν ἀνακοινώσεων καὶ προσκλήσεων εἰς γενικὰς συνελεύσεις, τῶν κατὰ τὸ ἄρθρον 32 τοῦ Ν. 3221/24 γνωστοποιήσεων, τῶν ἀνακοινώσεων τῶν προβλεπομένων ὑπὸ τοῦ ἄρθρου 59 παρ. 3 τοῦ Ν.Δ. 400/70 περὶ Ἀλλοδαπῶν Ἀσφαλιστικῶν Ἑταιρειῶν, ὡς καὶ τῶν ἀποφάσεων τοῦ Διοικητικοῦ Συμβουλίου τοῦ ΕΛΤΑ τῶν ἀφορωσῶν εἰς προσωρινὰς διατάξεις | » | 1.000 |
| 5. Τῶν ἀνακοινώσεων τῶν ὑπὸ διάλυσιν Ἀνωνύμων Ἑταιρειῶν, κατὰ τὸ Β.Δ.20/5/1939 | » | 200 |
| 6. Τῶν Ἰσολογισμῶν τῶν Ἀνων. Ἑταιρειῶν | » | 4.000 |
| 7. Τῶν συνοπτικῶν μηνιαίων καταστάσεων τῶν Τραπεζικῶν Ἑταιρειῶν | » | 1.000 |
| 8. Τῶν ἀποφάσεων περὶ ἐγκρίσεως τιμολογίων τῶν Ἀσφαλιστικῶν Ἑταιρειῶν | » | 600 |
| 9. Τῶν ὑπουργικῶν ἀποφάσεων περὶ παροχῆς ἀδείας ἐπεκτάσεως τῶν ἐργασιῶν Ἀσφαλιστικῶν Ἑταιρειῶν, τῶν ἐκθέσεων περιουσιακῶν στοιχείων Ἀνων. Ἑταιρειῶν ἐν γένει, ὡς καὶ τῶν ἀποφάσεων τοῦ Δ.Σ τοῦ ΕΛΤΑ δι' ὧν ἐγκρίνονται καὶ δημοσιεύονται οἱ κανονισμοὶ αὐτοῦ | » | 4.000 |
| 10. Τῶν ἀποφάσεων περὶ παροχῆς πληρεξουσιότητος πρὸς ἀντιπροσώπευσιν ἐν Ἑλλάδι ἀλλοδαπῶν Ἑταιρειῶν, ὡς καὶ τῶν ἀποφάσεων περὶ μεταβιβάσεως τοῦ χαρτοφυλακίου Ἀσφαλιστικῶν Ἑταιρειῶν κατὰ τὸ ἄρθρον 59 παρ. 1 τοῦ Ν.Δ. 400/70 | » | 2.000 |
| 11. Τῶν ἀποφάσεων περὶ συγχωνεύσεως Ἀνωνύμων Ἑταιρειῶν | » | 10.000 |
| 12. Τῶν ἀποφάσεων τῆς Ἐπιτροπῆς τοῦ Χρηματιστηρίου περὶ εἰσαγωγῆς χρεωγράφων εἰς τὸ Χρηματιστήριον πρὸς διαπραγμάτευσιν, συμφώνως πρὸς τὰς διατάξεις τοῦ ἄρθρου 2 παρ. 3 Α.Ν. 148/67 | » | 1.000 |
| 13. Τῶν ἀποφάσεων τῆς Ἐπιτροπῆς κεφαλαιαγορᾶς περὶ διαγραφῆς χρεωγράφων ἐκ τοῦ Χρηματιστηρίου, συμφώνως πρὸς τὰς διατάξεις τοῦ ἄρθρου 2 παρ. 4 Α.Ν.148/1967 | » | 1.000 |

**Β'. Δημοσιεύματα Ἑταιρ. Περιωρισμένης Εὐθύνης**

| | | |
|---|---|---|
| 1. Τῶν καταστατικῶν | Δραχ. | 1.000 |
| 2. Τῶν τροποποιήσεων τῶν καταστατικῶν | » | 400 |
| 3. Τῶν ἀνακοινώσεων καὶ προσκλήσεων | » | 200 |
| 4. Τῶν Ἰσολογισμῶν | » | 1.000 |
| 5. Τῶν ἐκθέσεων ἐκτιμήσεως περιουσιακῶν στοιχείων | » | 1.000 |

**Γ'. Δημοσιεύματα Ἀλληλασφαλιστικῶν Συνεταιρισμῶν - Ἀλληλασφαλιστικῶν Ταμείων καὶ Φιλανθρωπικῶν Σωματείων**

| | | |
|---|---|---|
| 1. Τῶν ὑπουργικῶν ἀποφάσεων περὶ χορηγήσεως ἀδείας λειτουργίας Ἀλληλασφαλιστικῶν Συνεταιρισμῶν - Ἀλληλασφαλιστικῶν Ταμείων | » | 1.000 |
| 2. Τῶν Ἰσολογισμῶν τῶν ὡς ἄνω Συνεταιρισμῶν, Ταμείων καὶ Σωματείων | » | 1.000 |
| **ΙΙ Εἰς τὸ τεῦχος Τέταρτον**, τῶν δικαστικῶν πράξεων, προσκλήσεων καὶ λοιπῶν δημοσιεύσεων | » | 400 |

Τὸ ὑπὲρ τοῦ Ταμείου Ἀλληλοβοηθείας Προσωπικοῦ Ἐθνικοῦ Τυπογραφείου (ΤΑΠΕΤ) καταβληθὲν ποσοστὸν ἐπὶ τῶν τελῶν δημοσιεύσεων ἐν τῷ τεύχει Ἀνωνύμων Ἑταιρειῶν καὶ Ἑταιρειῶν Περιωρισμένης Εὐθύνης ἐν γένει ὡρίσθη εἰς 5%.

## Δ'. ΚΑΤΑΒΟΛΗ ΣΥΝΔΡΟΜΩΝ – ΤΕΛΩΝ ΔΗΜΟΣΙΕΥΜΑΤΩΝ ΚΑΙ ΠΟΣΟΣΤΩΝ Τ.Α.Π.Ε.Τ.

1. Αἱ συνδρομαὶ τοῦ ἐσωτερικοῦ καὶ τὰ τέλη δημοσιεύσεων προκαταβάλλονται εἰς τὰ Δημόσια Ταμεῖα ἔναντι ἀποδεικτικοῦ εἰσπράξεως, ὅπερ, μερίμνῃ τοῦ ἐνδιαφερομένου, ἀποστέλλεται εἰς τὴν Ὑπηρεσίαν τοῦ Ἐθνικοῦ Τυπογραφείου.

2. Αἱ συνδρομαὶ τοῦ ἐξωτερικοῦ δύνανται ν' ἀποστέλλωνται καὶ εἰς ἀνάλογον συνάλλαγμα δι' ἐπιταγῆς ἐπ' ὀνόματι τοῦ Διευθυντοῦ Διοικητικῶν καὶ Οἰκονομικῶν Ὑποθέσεων τοῦ Ἐθνικοῦ Τυπογραφείου.

3. Ἡ καταβολὴ τοῦ ὑπὲρ τοῦ Τ.Α.Π.Ε.Τ. ποσοστοῦ ἐπὶ τῶν ἀνωτέρω συνδρομῶν καὶ τελῶν δημοσιεύσεων ἐνεργεῖται ἐν Ἀθήναις μὲν εἰς τὸ Ταμεῖον τοῦ ΤΑΠΕΤ (Κατάστημα Ἐθνικοῦ Τυπογραφείου), ἐν ταῖς λοιπαῖς δὲ πόλεσι τοῦ Κράτους εἰς τὰ Δημόσια Ταμεῖα, ὅπερ ἀποδίδεται εἰς τὸ ΤΑΠΕΤ, συμφώνως πρὸς τὰ ὁριζόμενα διὰ τῶν ὑπ' ἀριθ. 192378/3639 τοῦ ἔτους 1947 (RONEO 185) καὶ 178048/5321/31.7.65 (RONEO 139) ἐγκυκλίων διαταγῶν τοῦ Γενικοῦ Λογιστηρίου τοῦ Κράτους. Ἐπὶ συνδρομῶν ἐξωτερικοῦ ἀποστελλομένων δι' ἐπιταγῶν, συναποστέλλεται διὰ τῶν ἐπιταγῶν καὶ τὸ ὑπὲρ τοῦ ΤΑΠΕΤ ποσοστόν.

Ὁ Γενικὸς Διευθυντὴς
ΣΕΡΑΦΕΙΜ ΤΡΙΑΝΤΑΦΥΛΛΟΥ

ΕΚ ΤΟΥ ΕΘΝΙΚΟΥ ΤΥΠΟΓΡΑΦΕΙΟΥ